


# 5000-es sorozatú moduláris tűzjelző központ – A rendszer áttekintése

Falra szerelt ház

ház

Keretes rögzítésű ház

ház

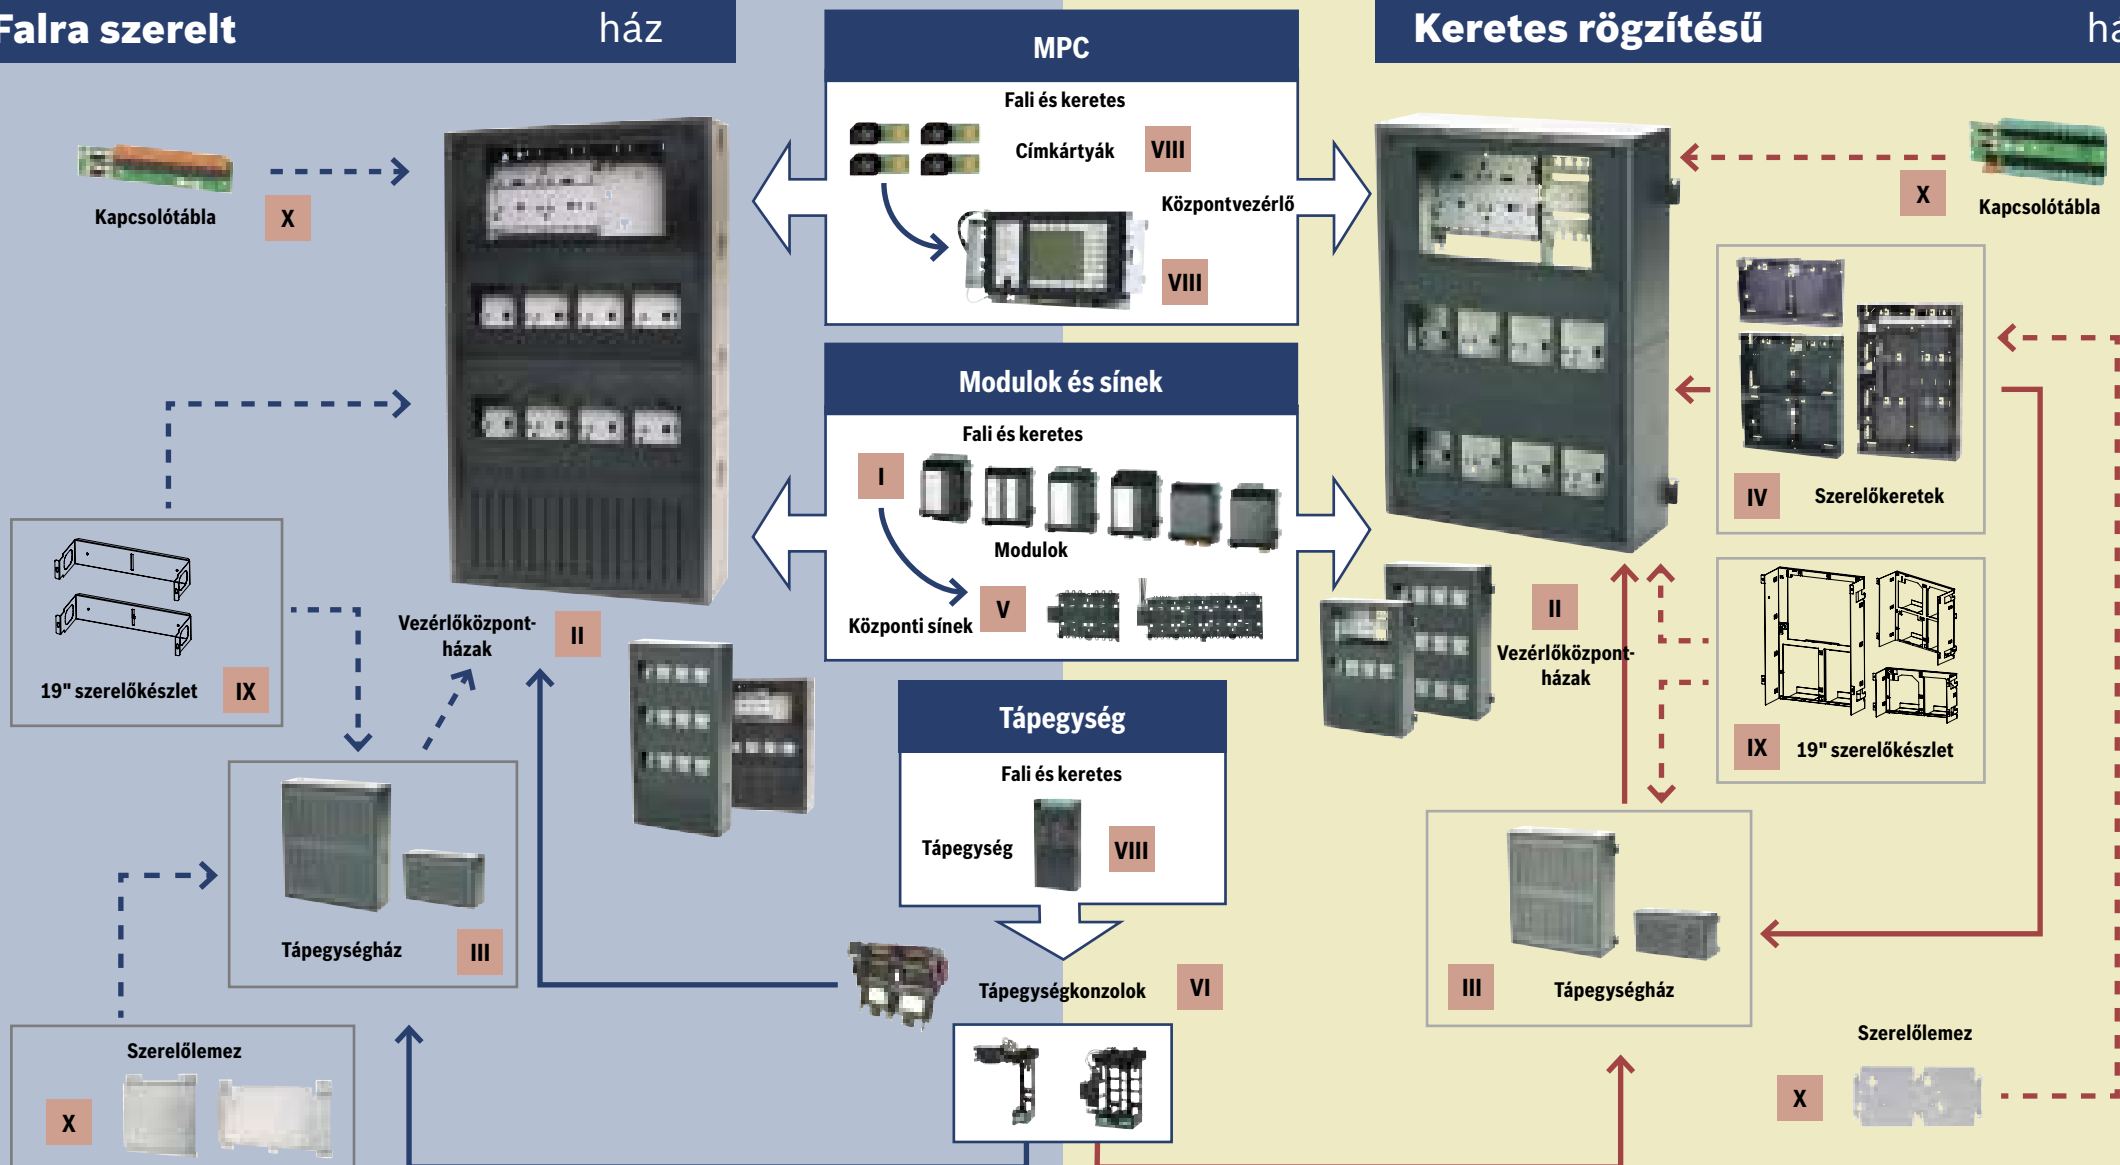

→ fali központokhoz szükséges

A kábeleket ez a rajz nem tartalmazza

→ keretes központokhoz szükséges

- - -> fali központokhoz választható

... A számok jelentését lásd a hátoldalon található táblázatban

- - -> keretes központokhoz választható

